


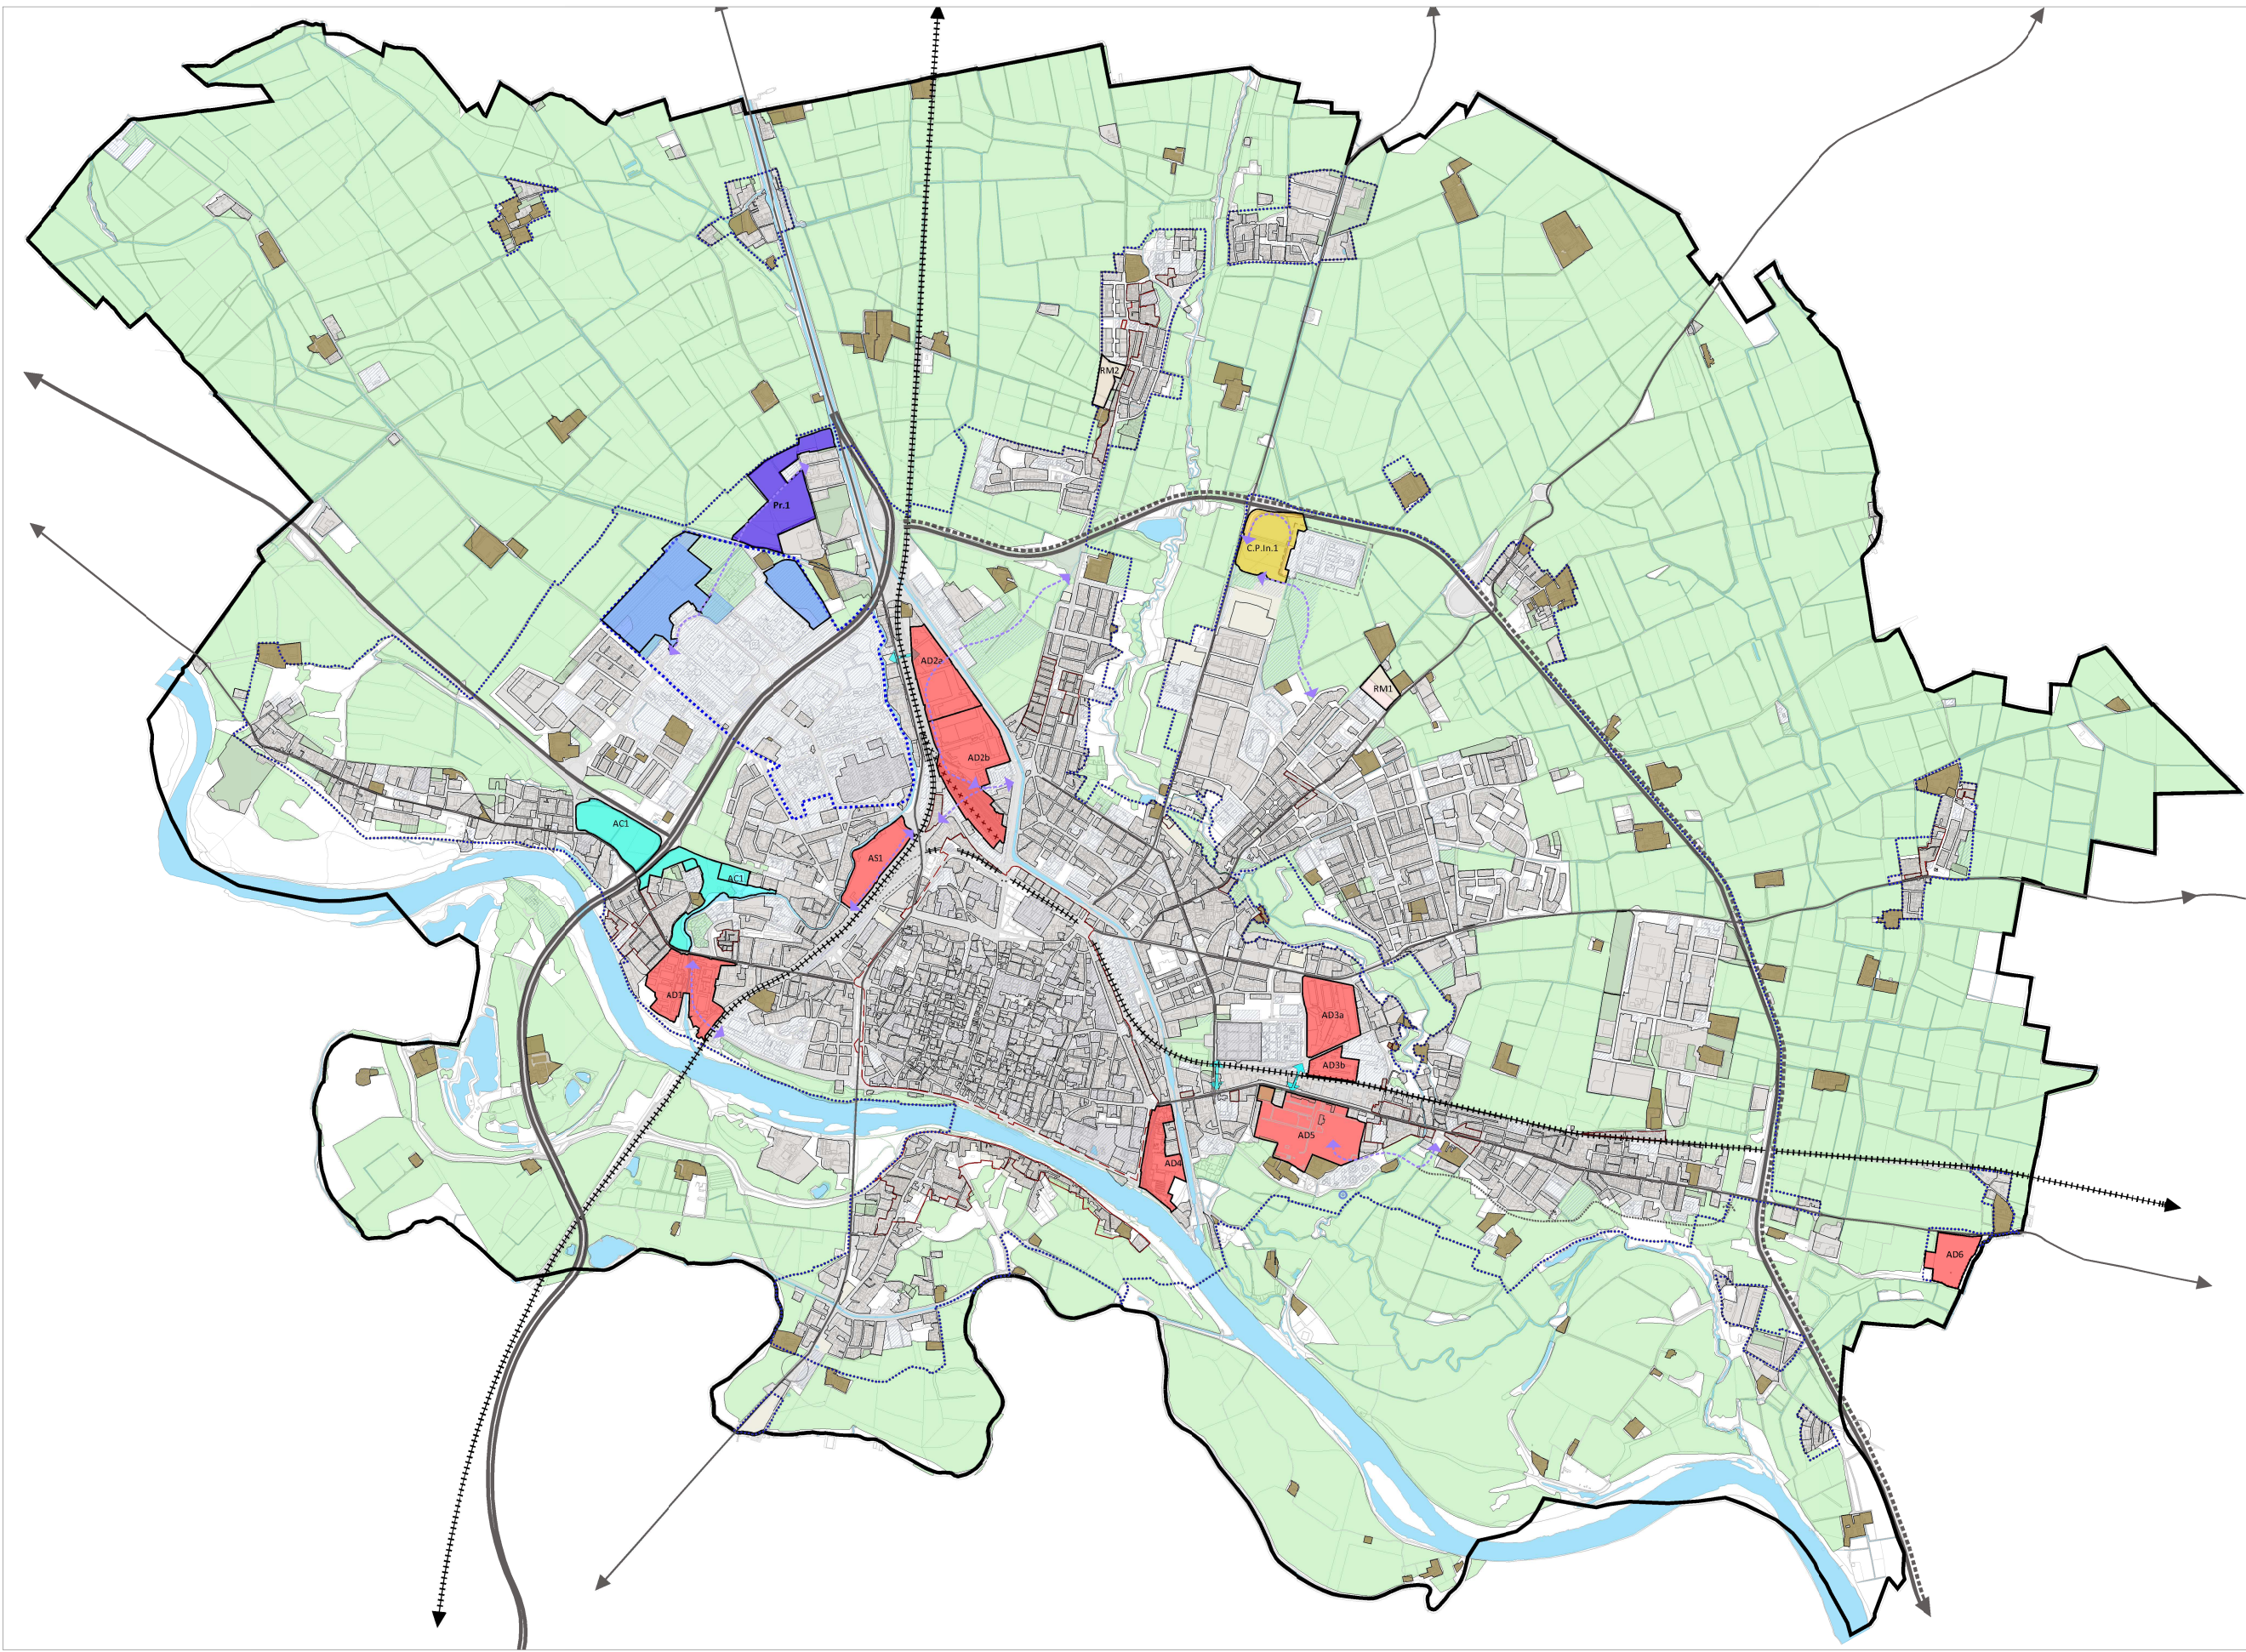

LEGENDA

Perimetro del territorio Comunale - lett. a) capitolo 2.1.4 della DGR Lombardia n° 81681 del 29-12-2005

- Confine comunale
- Proposta di modifica Linea di Iniziativa Comunale

Area agricola nello stato di fatto - ai sensi della DGR Lombardia n° 88757 del 22-12-2008

Ambiti di Trasformazione - lett. b) capitolo 2.1.4 della DGR Lombardia n° 81681 del 29-12-2005

- AD - Aree dismesse
- AS - Aree strategiche
- RM - Aree di ricomposizione morfologica e dei margini urbani
- D - Aree di completamento del distretto della scienza della ricerca e del sapere
- AC - Parco della Basilica
- Pr.1 - Aree produttive
- C.P.in. 1 - Aree Commerciali e Produttive Innovative

Ambiti del Tessuto Urbano Consolidato

Aree adibite a servizi e impianti Tecnologici

Principali attori strategici

- Distretto della scienza della ricerca e del sapere
- Ampliamento deputatore

COMUNE DI PAVIA
Assessorato al Territorio, Urbanistica ed Edilizia Privata

PGT
SCI

PIANO DI GOVERNO DEL TERRITORIO
DOCUMENTO DI PIANO

Adozione con Delibera di Consiglio Comunale n. 60 del 2017, 2/2012
Approvazione con Delibera di Consiglio Comunale n. 33 del 15/07/2013

Aree agricole nello stato di fatto ai sensi della D.G.R. Lombardia 22-12-2008 n° 8-8757

TAV n.	Data	Sindaco
DDP	09	Assessore per l'urbanistica
		Assessore per l'appropriazione
		Segretario Generale
		Dirigente Responsabile
		Unico del Procedimento

Foglio n. 09

Scala: 1:10.000

GRUPPO DI LAVORO
Coordinamento: Ing. Valeria Dall'Amore
Ing. Alessandra Ambrogio, Geom. Luca Brambilla, Arch. Elena Brambilla, Arch. Amanda Buschi, Arch. Paolo Casoni, P. Massimo Cazzola, Arch. Clara Cazzola, Ing. Luca Cazzola, Ing. Alberto Lazzari, Arch. Matteo Renzi, Arch. Sara Rognoni
Con il contributo tecnico di: Geom. Angela Cazzola Buschi, Geom. Massimo Pizzi, Geom. Valter Otti, Geom. Paolo Sassi
Con la collaborazione di: Ing. Angela Biondi, Ing. Matteo Biondi, Ing. Luigi Biondi